


Projektowana dobudowa budynku  
usługowo-produkcyjnego

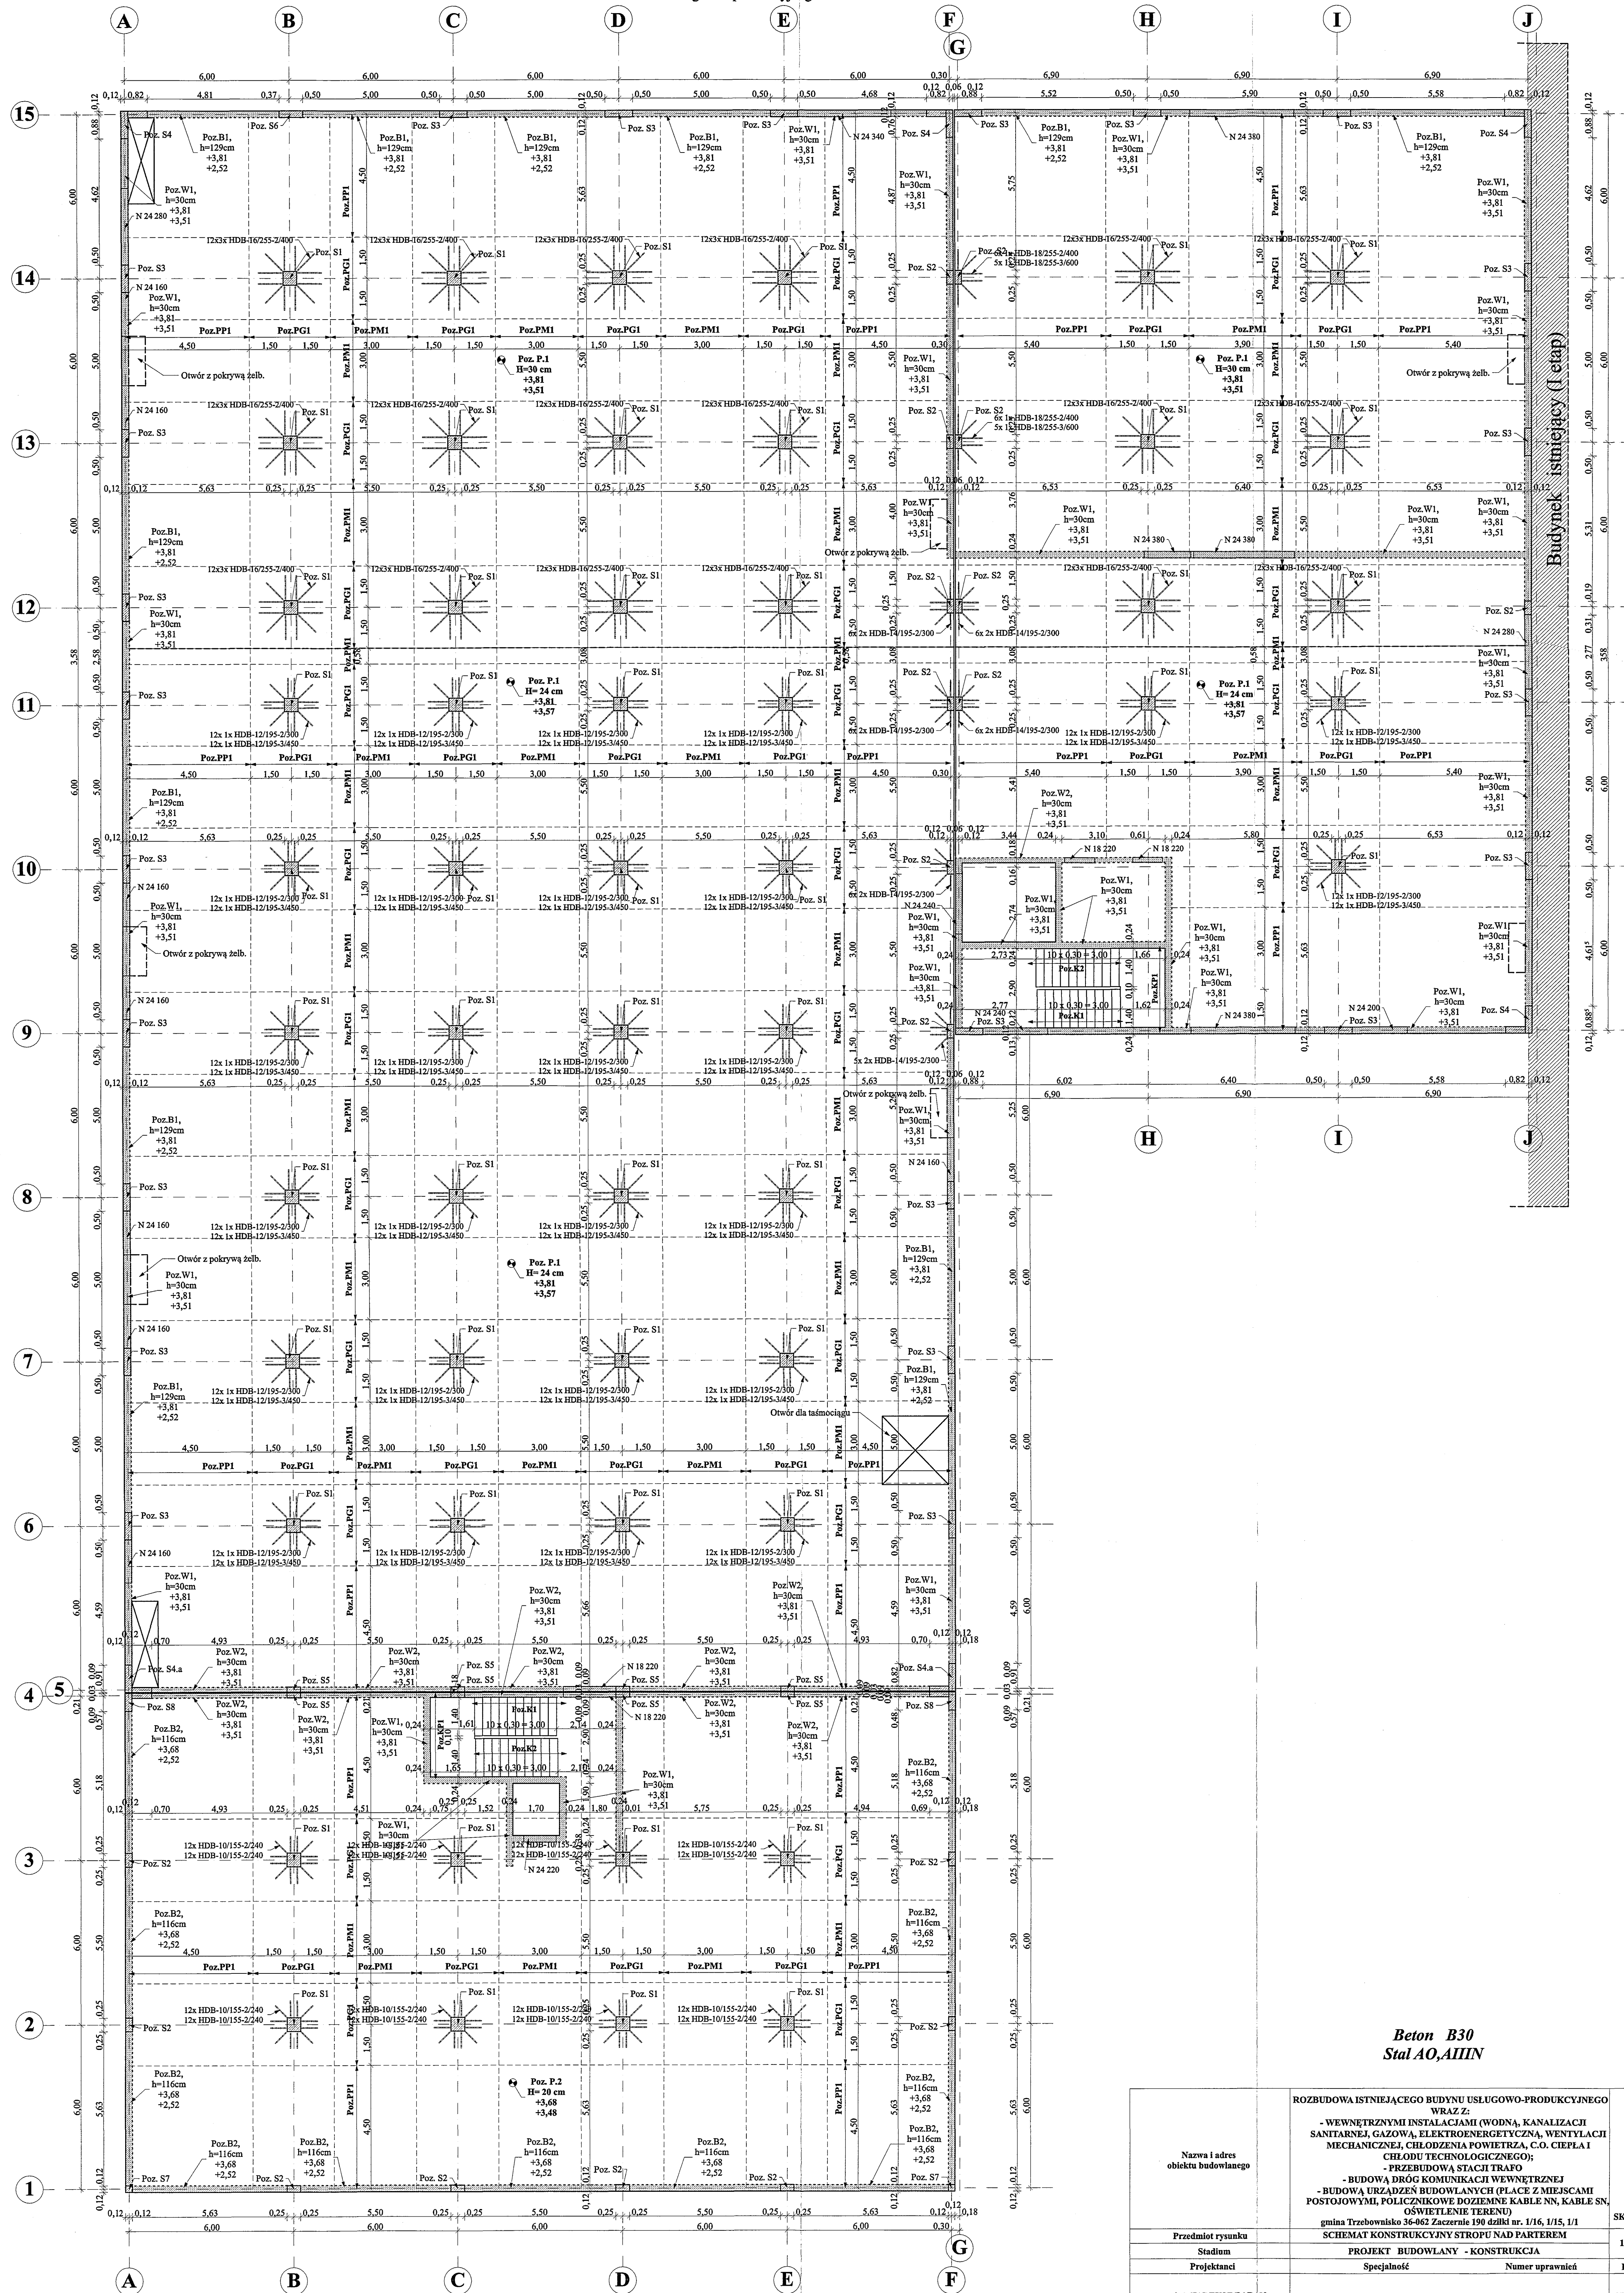

Budynek istniejący (etap)

45/16

Beton B30  
Stal A0, AIII

Nazwa i adres obiektu budowlanego	ROZBUDOWA ISTNIEJĄCEGO BUDYNKU USŁUGOWO-PRODUKCYJNEGO WRAZ Z: - WEWNĘTRZNYMI INSTALACJAMI (WODNA, KANALIZACJA SANITARNA, GAZOWA, ELEKTROENERGETYCZNA, WENTYLACJA MECHANICZNA, CHŁODZENIA POWIETRZA, C.O. CIEPŁA I CHŁODU TECHNOLOGICZNEGO); - PRZEBUDOWĄ STACJI TRAFO; - BUDOWĄ DRÓG KOMUNIKACYJNYCH WEWNĘTRZNYCH; - BUDOWĄ URZĄDZEŃ BUDOWLANYCH (PLAC Z MIEJSCAMI POSTOJOWYMI, POLICZNIKOWE DOZIMENNE KABLE NN, KABLE SN, OŚWIETLENIE TERENU)		SKALA 1:100	Nr rysunku K2
	Przedmiot rysunku	SCHEMAT KONSTRUKCYJNY STROPU NAD PARTEREM		
Stadium	Projektanci	Specjalność	Numer uprawnień	Data
mgr inż. TADEUSZ BARAN	Konstrukcyjno-Budowlana		GP-1-UA-7342/59/91	07.2018
mgr inż. DARIUSZ SZEMRAJ	Konstrukcyjno-Budowlana - sprawdzający		PDF/0138/POOK/04	07.2018
Investor	Cyfrowa Foto sp. z o.o. gmina Trzebnicko 36-062 Zaczernie 190			