
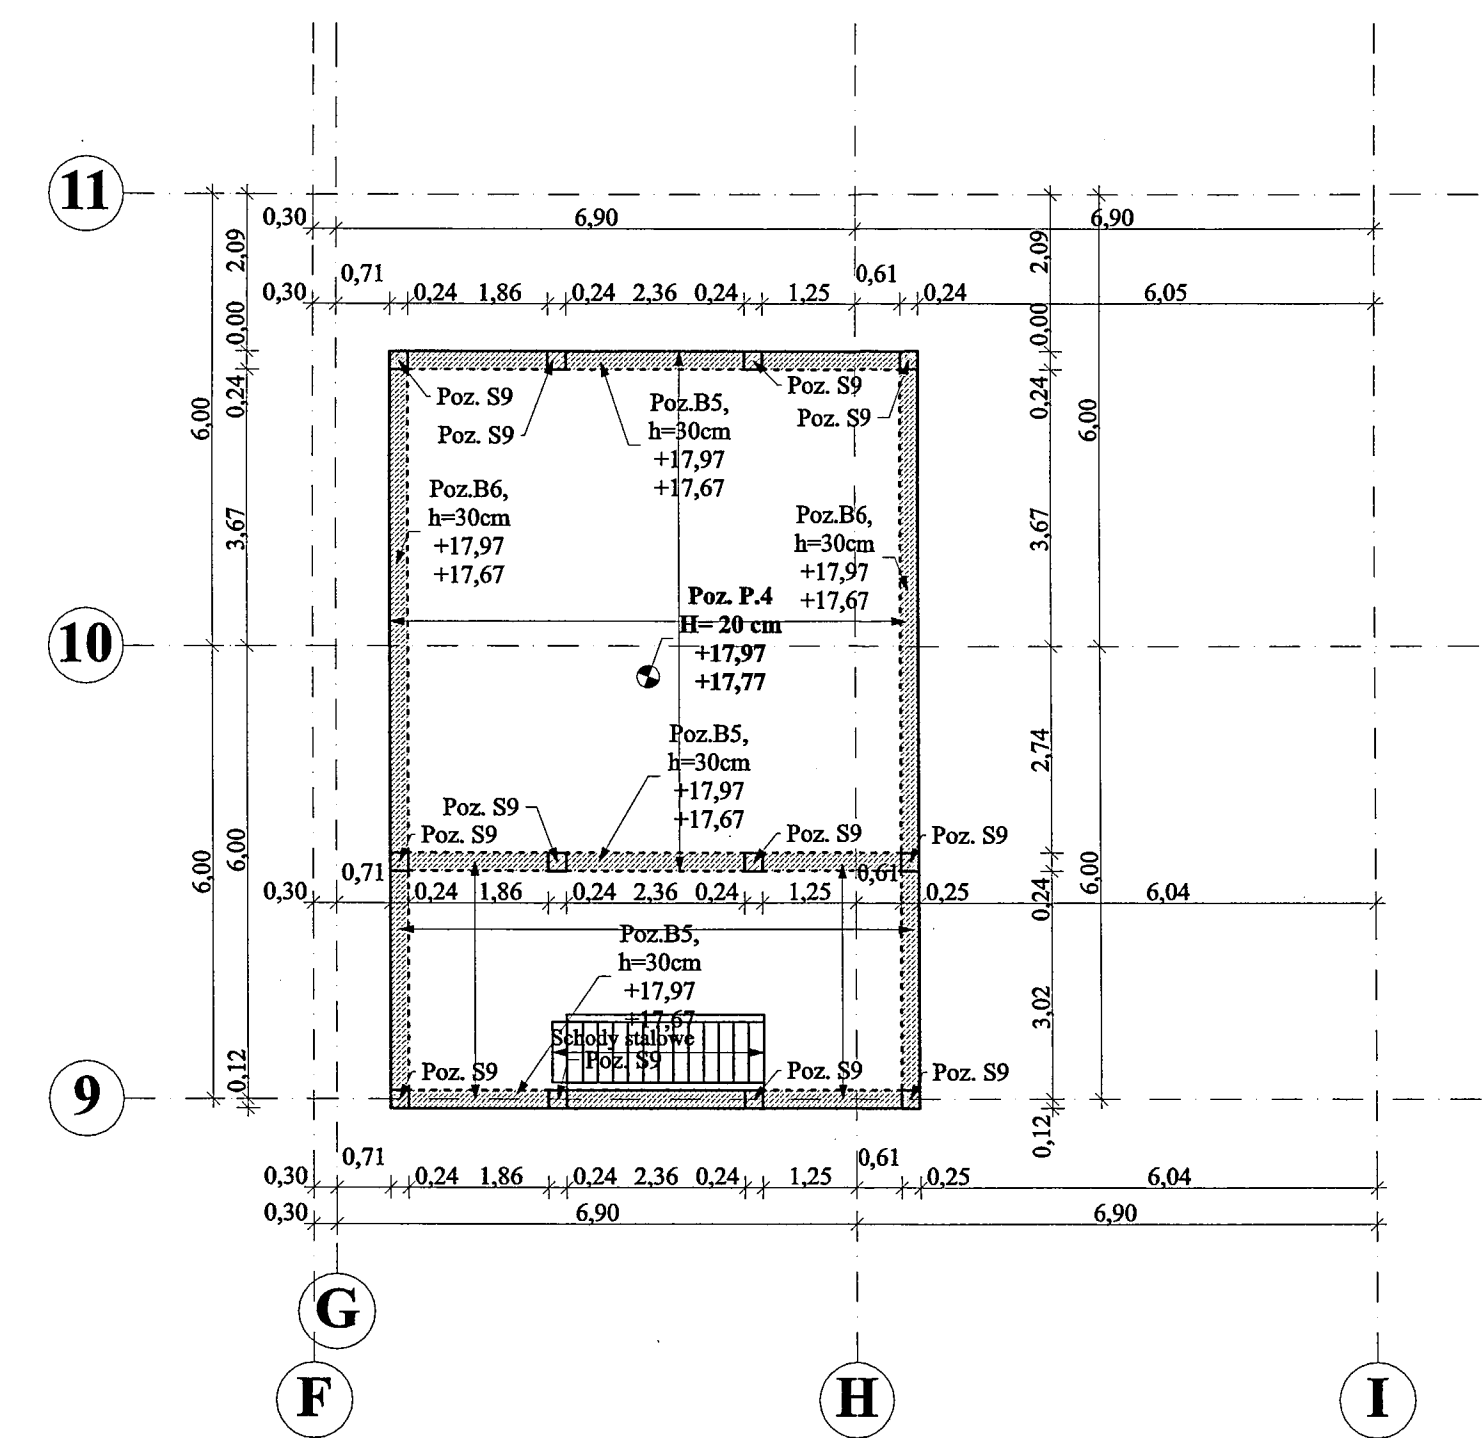


SCHEMAT KONSTRUKCYJNY POMIESZCZEŃ NA DACHU
SKALA 1:100

481K

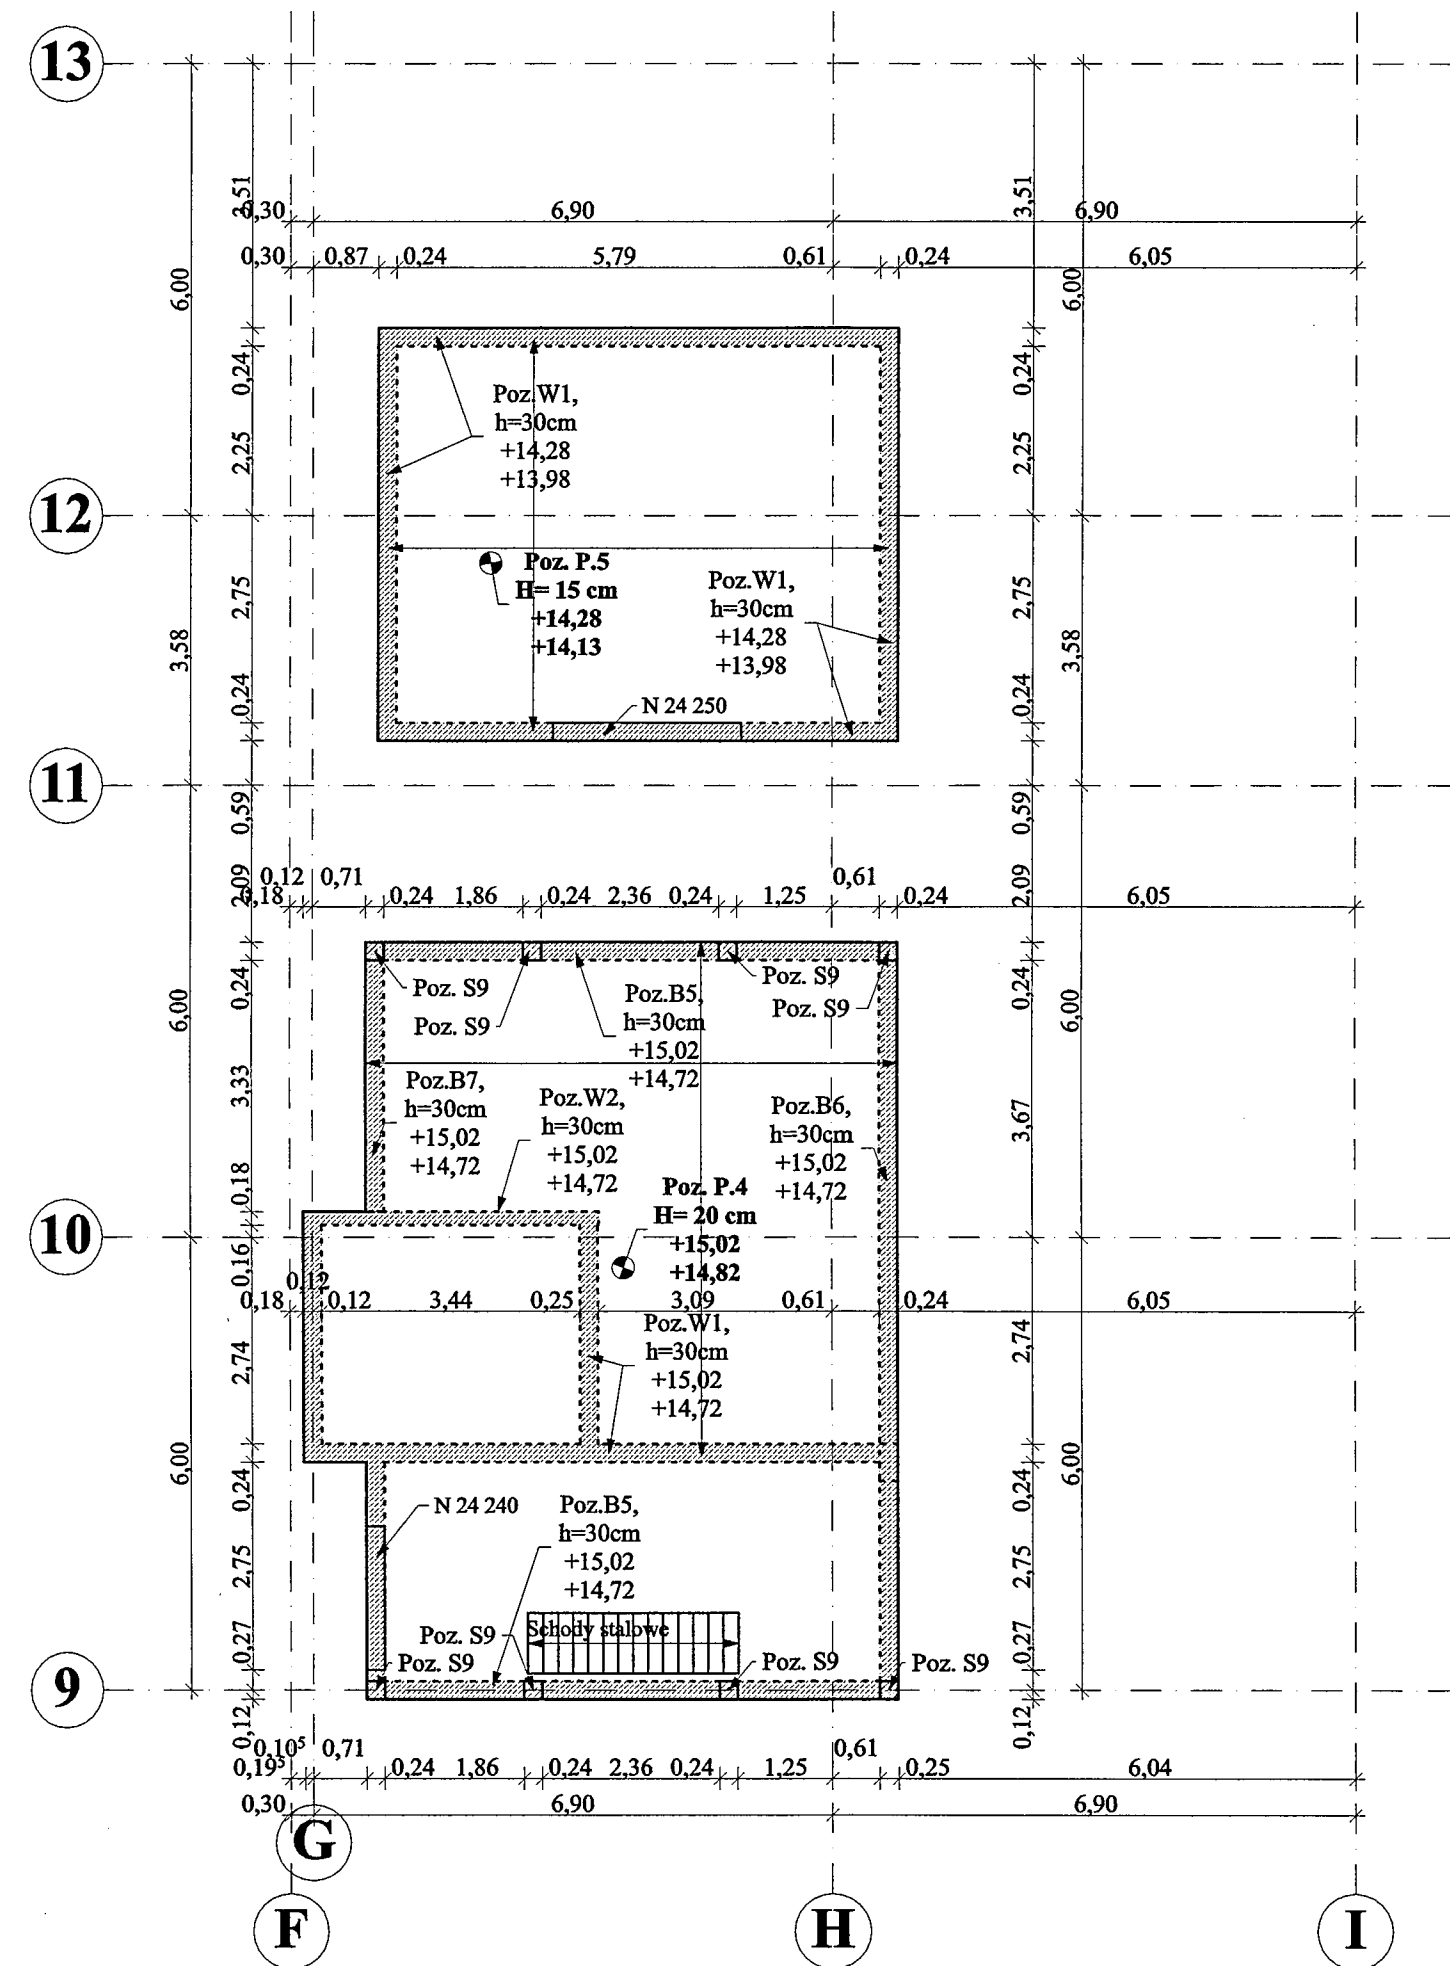

Beton B30
Stal AO, AIIIIN

Nazwa i adres obiektu budowlanego	ROZBUDOWA ISTNIEJĄCEGO BUDYNU USŁUGOWO-PRODUKCYJNEGO WRAZ Z: - WEWNĘTRZNYMI INSTALACJAMI (WODNA, KANALIZACJI SANITARNEJ, GAZOWA, ELEKTROENERGETYCZNA, WENTYLACJI MECHANICZNEJ, CHŁODZENIA POWIETRZA, C.O. CIEPŁA I CHŁODU TECHNOLOGICZNEGO); - PRZEBUDOWĄ STACJI TRAFU - BUDOWĄ DRÓG KOMUNIKACJI WEWNĘTRZNEJ - BUDOWĄ URZĄDZEŃ BUDOWLANYCH (PLACE Z MIEJSCAMI POSTOJOWYMI, POLICZNIKOWE DOZIEMNE KABLE NN, KABLE SN, OŚWIETLENIE TERENU)		SKALA	Nr rysunku
	gmina Trzebowńsko 36-062 Zaczermie 190 działki nr. 1/16, 1/15, 1/1		1:100	K5
Przedmiot rysunku	SCHEMAT KONSTRUKCYJNY POMIESZCZEŃ NA DACHU			
Stadium	PROJEKT BUDOWLANY - KONSTRUKCJA			
Projektanci	Specjalność	Numer uprawnień	Data	Podpis
mgr inż. TADEUSZ BARAN	Konstrukcyjno-Budowlana	GP - I - UA - 7342/59/91	07.2018	<i>[Signature]</i>
mgr inż. DARIUSZ SZEMRAJ	Konstrukcyjno-Budowlana - sprawdzający	PDK/0138/POOK/04	07.2018	<i>[Signature]</i>
Inwestor	Cyfrowa Foto sp. z o.o. gmina Trzebowńsko 36-062 Zaczermie 190			