CZĘŚĆ ODBIORCY

CZĘŚĆ PGE DYSTRYBUCJA S.A.

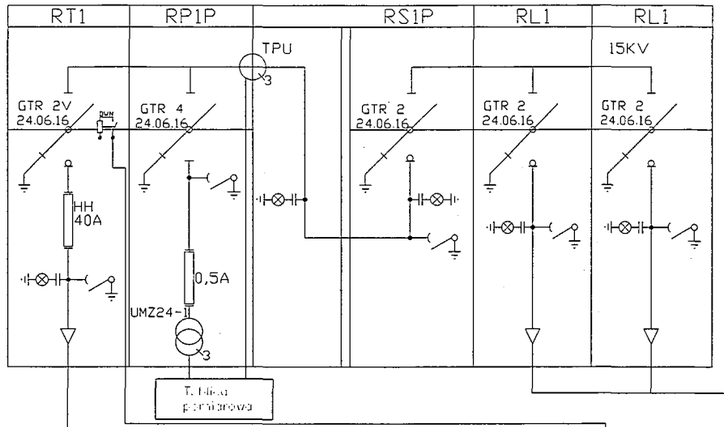


Rozdzielnica SN
typu ROTOBLOK 24
prod. ZPUE S.A

$U_r$ = 25 kV
$I_r$ = 630 A
$I_k$ = 16 kA
$I_p$ = 40 kA

*Zasilanie kablowe SN-15kV wg opracowania opracowania*

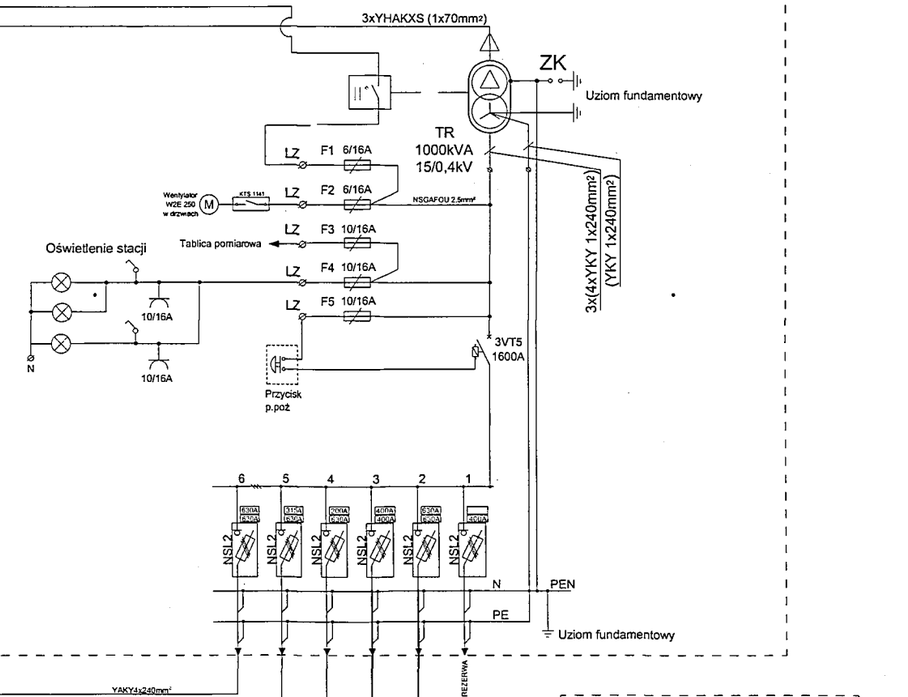


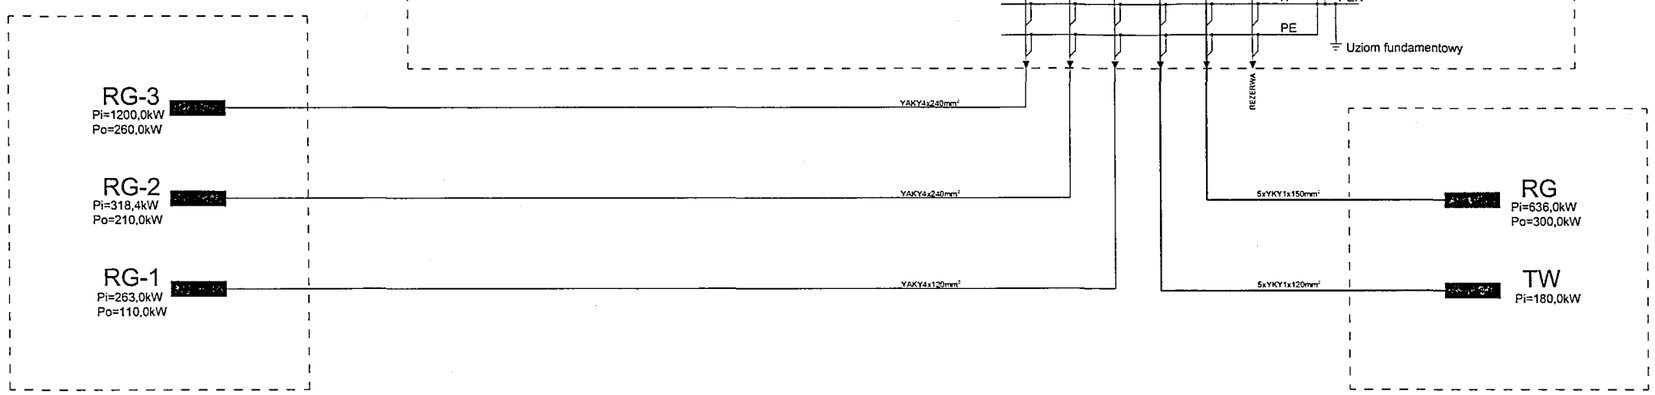



ORLEWSKI

PRACOWNIA PROJEKTOWA ARCHITEKTONICZNO-BUDOWLANA I OBSŁUGA INWESTYCYJNA

UL. WITA STWOSZA 10 PRACOWNIA@ORLEWSKI.PL NIP: 813 110 80 73
35-010 RZESZÓW tel. kom. 0 [illegible] REGON: 180345014


PROJEKT BUDOWLANY

nazwa obiektu budowlanego

ROZBUDOWA ISTNIEJĄCEGO BUDYNKU USŁUGOWO-PRODUKCYJNEGO WRAZ Z:
- WEWNĘTRZNYMI INSTALACJAMI (WODNĄ, KANALIZACJI SANITARNEJ, GAZOWĄ, ELEKTROENERGETYCZNĄ, WENTYLACJI MECHANICZNEJ, CHŁODZENIA POWIETRZA, C.O. CIEPŁA I CHŁODU TECHNOLOGICZNEGO);
- PRZEBUDOWĄ STACJI TRAFO
- BUDOWĄ DRÓG KOMUNIKACJI WEWNĘTRZNEJ
- BUDOWĄ URZĄDZEŃ BUDOWLANYCH (PLACE Z MIEJSCAMI POSTOJOWYMI, POLICZNIKOWE DOZIEMNE KABLE NN, KABLE SN, OŚWIETLENIE TERENU)

adres i numery działek obiektu budowlanego
Zaczernie, gmina Trzebownisko
obręb Zaczernie działka 1/16, 1/15 1/14

| skala arkusza | tytuł arkusza | numer arkusza |
|---|---|---|
| | Schemat zasilania rozdzielni RG i TW | 1 |

autorzy opracowania

projektant: mgr inż.Marcin Rogoziński
specjalność: inst. elektryczne
nr uprawnień: PDK/0251/PWOE/14
data: Lipiec 2018
podpis:

sprawdzający: inż. Ryszard Rogoziński
specjalność: inst. elektryczne
nr uprawnień: E-173/80
data: Lipiec 2018
podpis:

prawa autorskie zastrzeżone