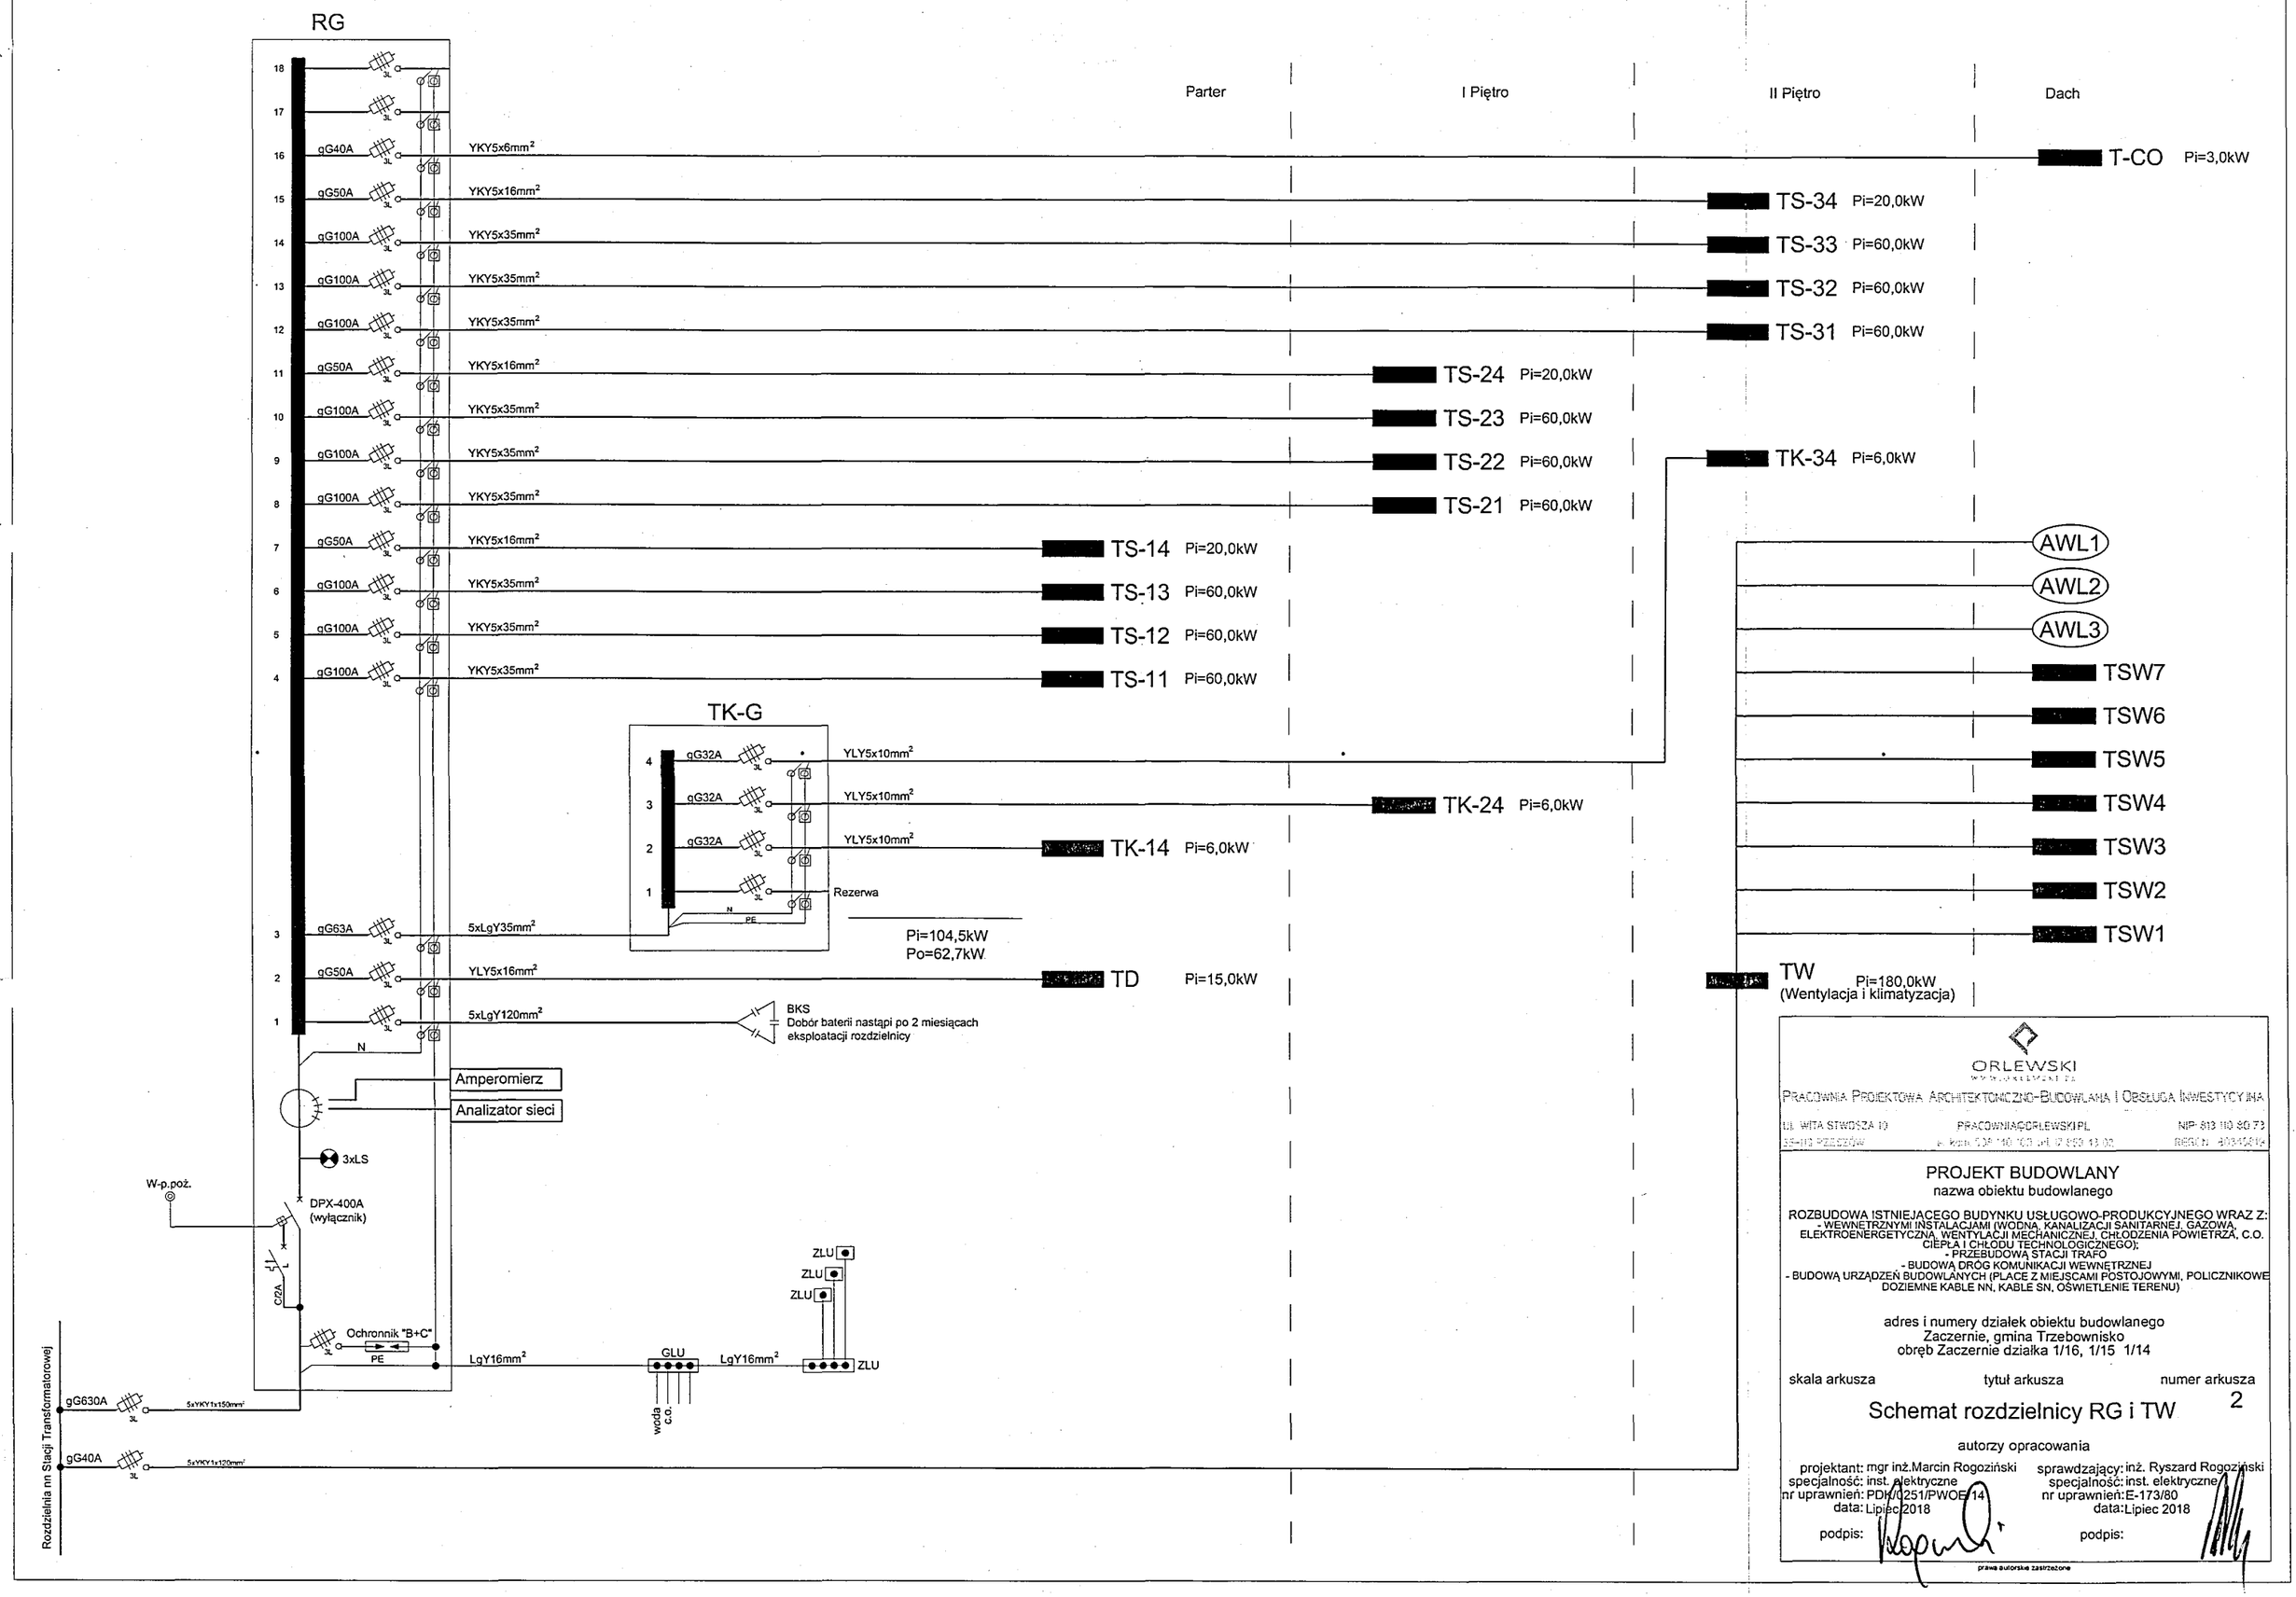

ORLEWSKI

PRACOWNIA PROJEKTOWA ARCHITEKTONICZNO-BUDOWLANA I OBSŁUGA INWESTYCYJNA

UL. WITA STWOSZA 10 PRACOWNIA@ORLEWSKI.PL NIP 813 110 80 73
55-110 PRZEZDZIE tel. kom. 536 110 140, tel. 71 359 13 02 REGON 020442614

PROJEKT BUDOWLANY

nazwa obiektu budowlanego

ROZBUDOWA ISTNIEJĄCEGO BUDYNKU USŁUGOWO-PRODUKCYJNEGO WRAZ Z:
- WEWNĘTRZNYMI INSTALACJAMI (WODNĄ, KANALIZACJI SANITARNEJ, GAZOWĄ, ELEKTROENERGETYCZNĄ, WENTYLACJI MECHANICZNEJ, CHŁODZENIA POWIETRZA, C.O. CIEPŁA I CHŁODU TECHNOLOGICZNEGO);
- PRZEBUDOWĄ STACJI TRAFO
- BUDOWĄ DRÓG KOMUNIKACJI WEWNĘTRZNEJ
- BUDOWĄ URZĄDZEŃ BUDOWLANYCH (PLACE Z MIEJSCAMI POSTOJOWYMI, POLICZNIKOWE DOZIEMNE KABLE NN, KABLE SN, OŚWIETLENIE TERENU)

adres i numery działek obiektu budowlanego
Zaczernie, gmina Trzebownisko
obręb Zaczernie działka 1/16, 1/15 1/14

skala arkusza	tytuł arkusza	numer arkusza
	Schemat rozdzielnicy RG i TW	2

autorzy opracowania

projektant: mgr inż.Marcin Rogoziński
specjalność: inst. elektryczne
nr uprawnień: PDK/0251/PWOE/14
data: Lipiec 2018
podpis:

sprawdzający: inż. Ryszard Rogoziński
specjalność: inst. elektryczne
nr uprawnień: E-173/80
data: Lipiec 2018
podpis:

prawa autorskie zastrzeżone