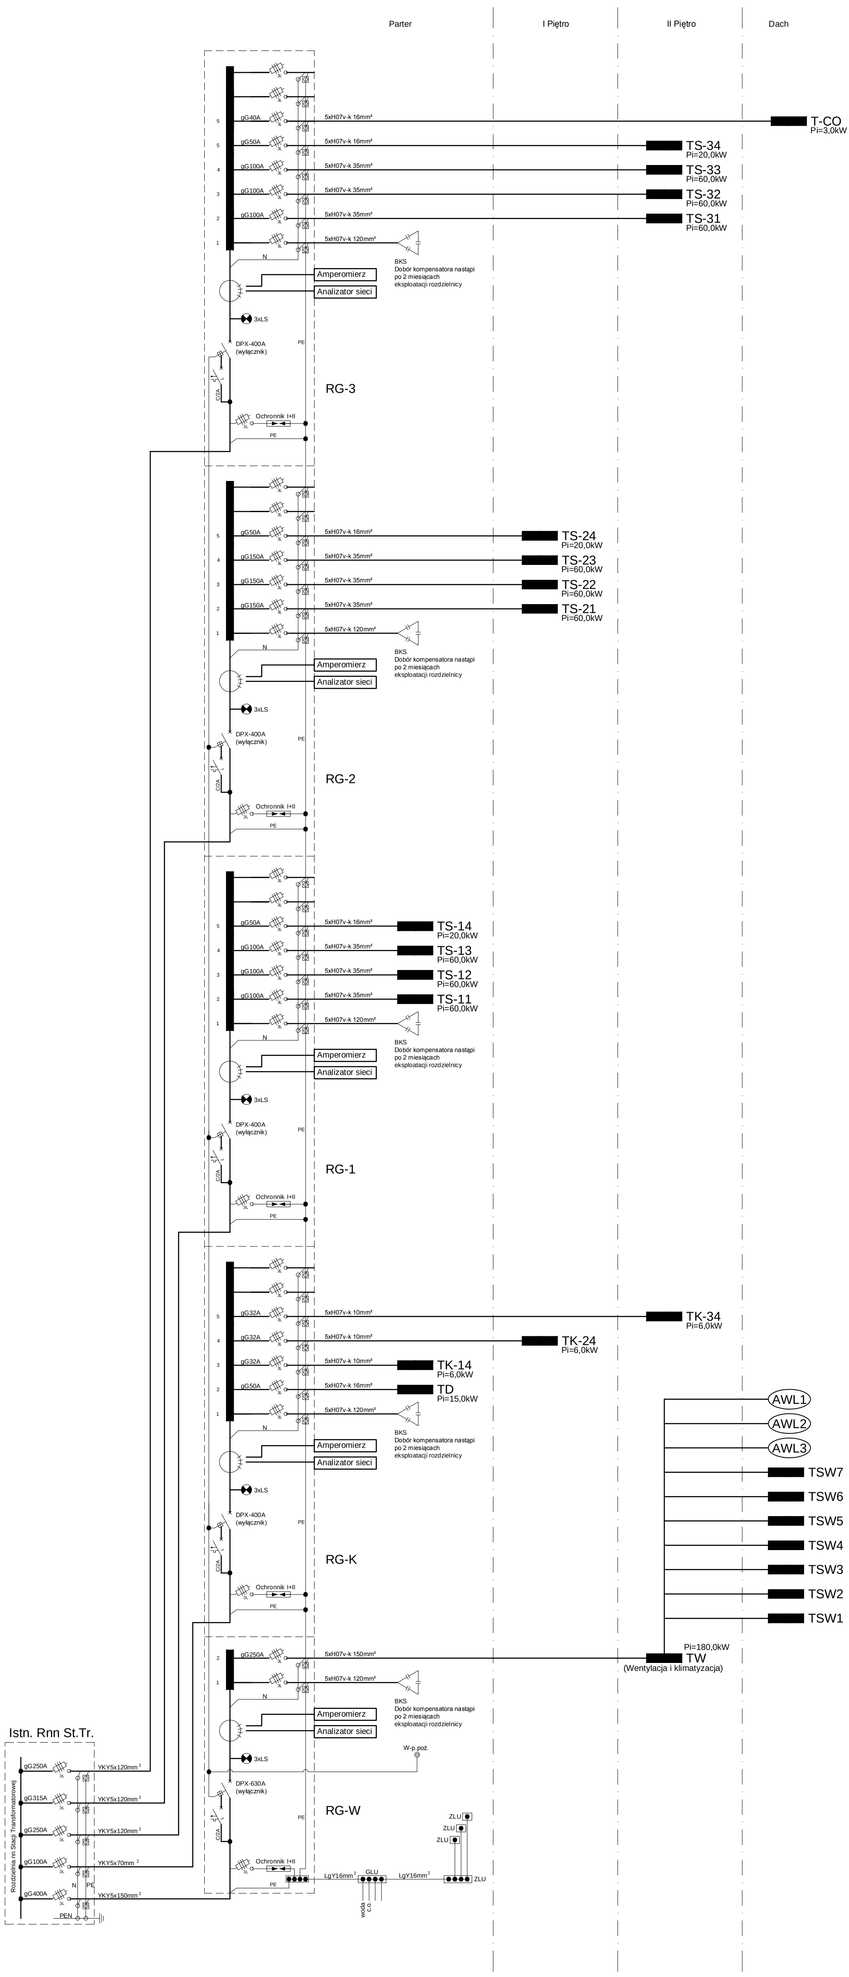

PROJEKT BUDOWLANY
nazwa obiektu budowlanego

ROZBUDOWA ISTNIEJĄCEGO BUDYNKU USŁUGOWO-PRODUKCYJNEGO WRAZ Z ELEKTRYFIKACJĄ, WENTYLACJĄ, KLIMATYZACJĄ, CZĘŚCIOWĄ ZMIANĄ SPOSOBU UŻYTKOWANIA, C.O.

- BUDOWA URZĄDZENIA KOGENERACYJNEGO WRAZ Z PRZYŁĄCZEM
- BUDOWA PRZEJŚCIA KOMUNIKACYJNEGO POMIĘDZY ISTNIEJĄCYMI BUDYNKAMI
- ROZBUDOWA URZĄDZENIA KOGENERACYJNEGO WRAZ Z PRZYŁĄCZEM
- ROZBUDOWA KOTŁOWNI GAZOWEJ WRAZ Z PRZYŁĄCZEM
- BUDOWA PRZEJŚCIA KOMUNIKACYJNEGO POMIĘDZY ISTNIEJĄCYMI BUDYNKAMI