


Projektowana dobudowa budynku
usługowo-produkcyjnego

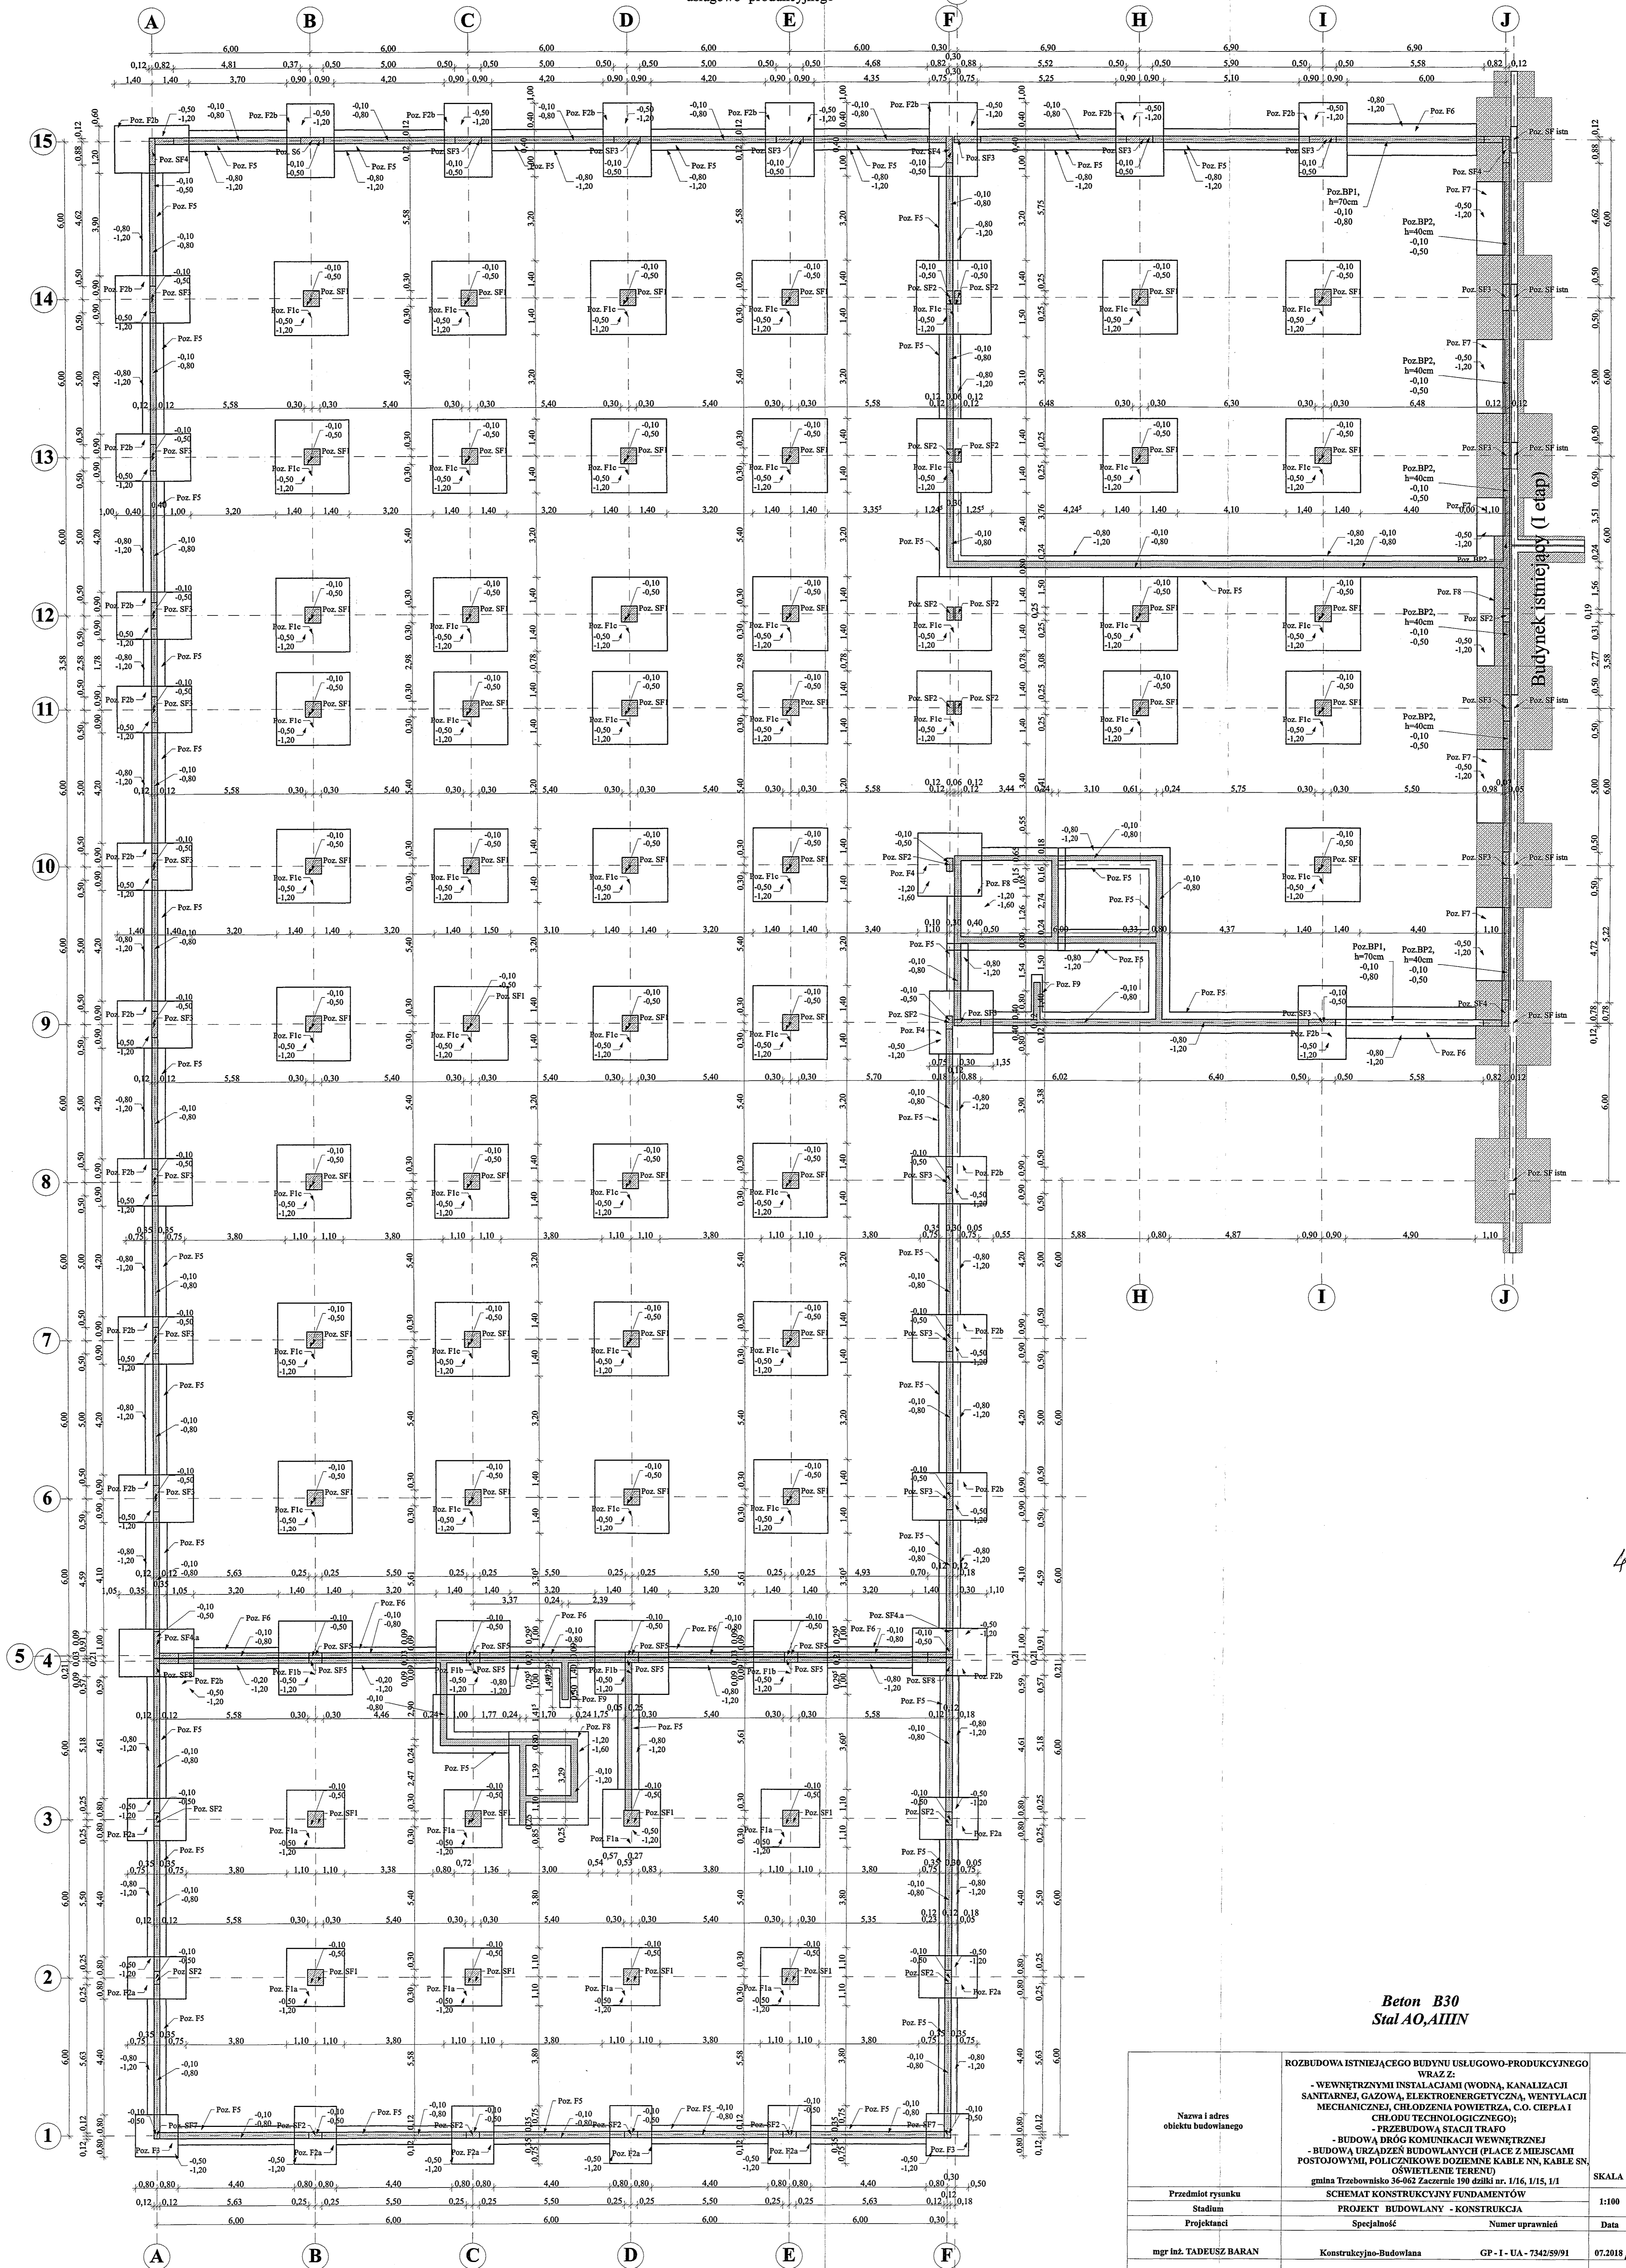

44/K

Beton B30
Stal AO, AIII

Nazwa i adres obiektu budowlanego	ROZBUDOWA ISTNIEJĄCEGO BUDYNKU USŁUGOWO-PRODUKCYJNEGO WRAZ Z: - WEWNĘTRZNYMI INSTALACJAMI (WODNA, KANALIZACJA) SANTARNEJ, GAZOWA, ELEKTROENERGETYCZNA, WENTYLACJA MECHANICZNEJ, CHŁODZENIA POWIETRZA, C.O. CIEPŁA I CHŁODU TECHNOLOGICZNEGO); - PRZEBUDOWĄ STACJI TRAFÓ - BUDOWĄ DRÓG KOMUNIKACYJNYCH WEWNĘTRZNEJ - BUDOWĄ URZĄDZEŃ BUDOWLANYCH (PLACE Z MIEJSCAMI POSTOJOWYMI, PÓLNICZKOWE DOZWIEMNIENIE, KABELE SN, OŚWIETLENIE TERENU)		SKALA	Nr rysunku
Przedmiot rysunku	SCHEMAT KONSTRUKCYJNY FUNDAMENTÓW		1:100	K1
Stadium	PROJEKT BUDOWLANY - KONSTRUKCJA			
Projektanci	Specjalność	Numer uprawnień	Data	Podpis
mgr inż. TADEUSZ BARAN	Konstrukcyjno-Budowlana	GP - I - UA - 7342/89/91	07.2018	<i>[Signature]</i>
mgr inż. DARIUSZ SZEMRAJ	Konstrukcyjno-Budowlana - sprawdzający	PDK/0138/POOK/04	07.2018	<i>[Signature]</i>
Investor	Cyfrowa Foto sp. z o.o. gmina Trzebowisko 36-062 Zaccernie 190			