


Projektowana dobudowa budynku
usługowo-produkcyjnego

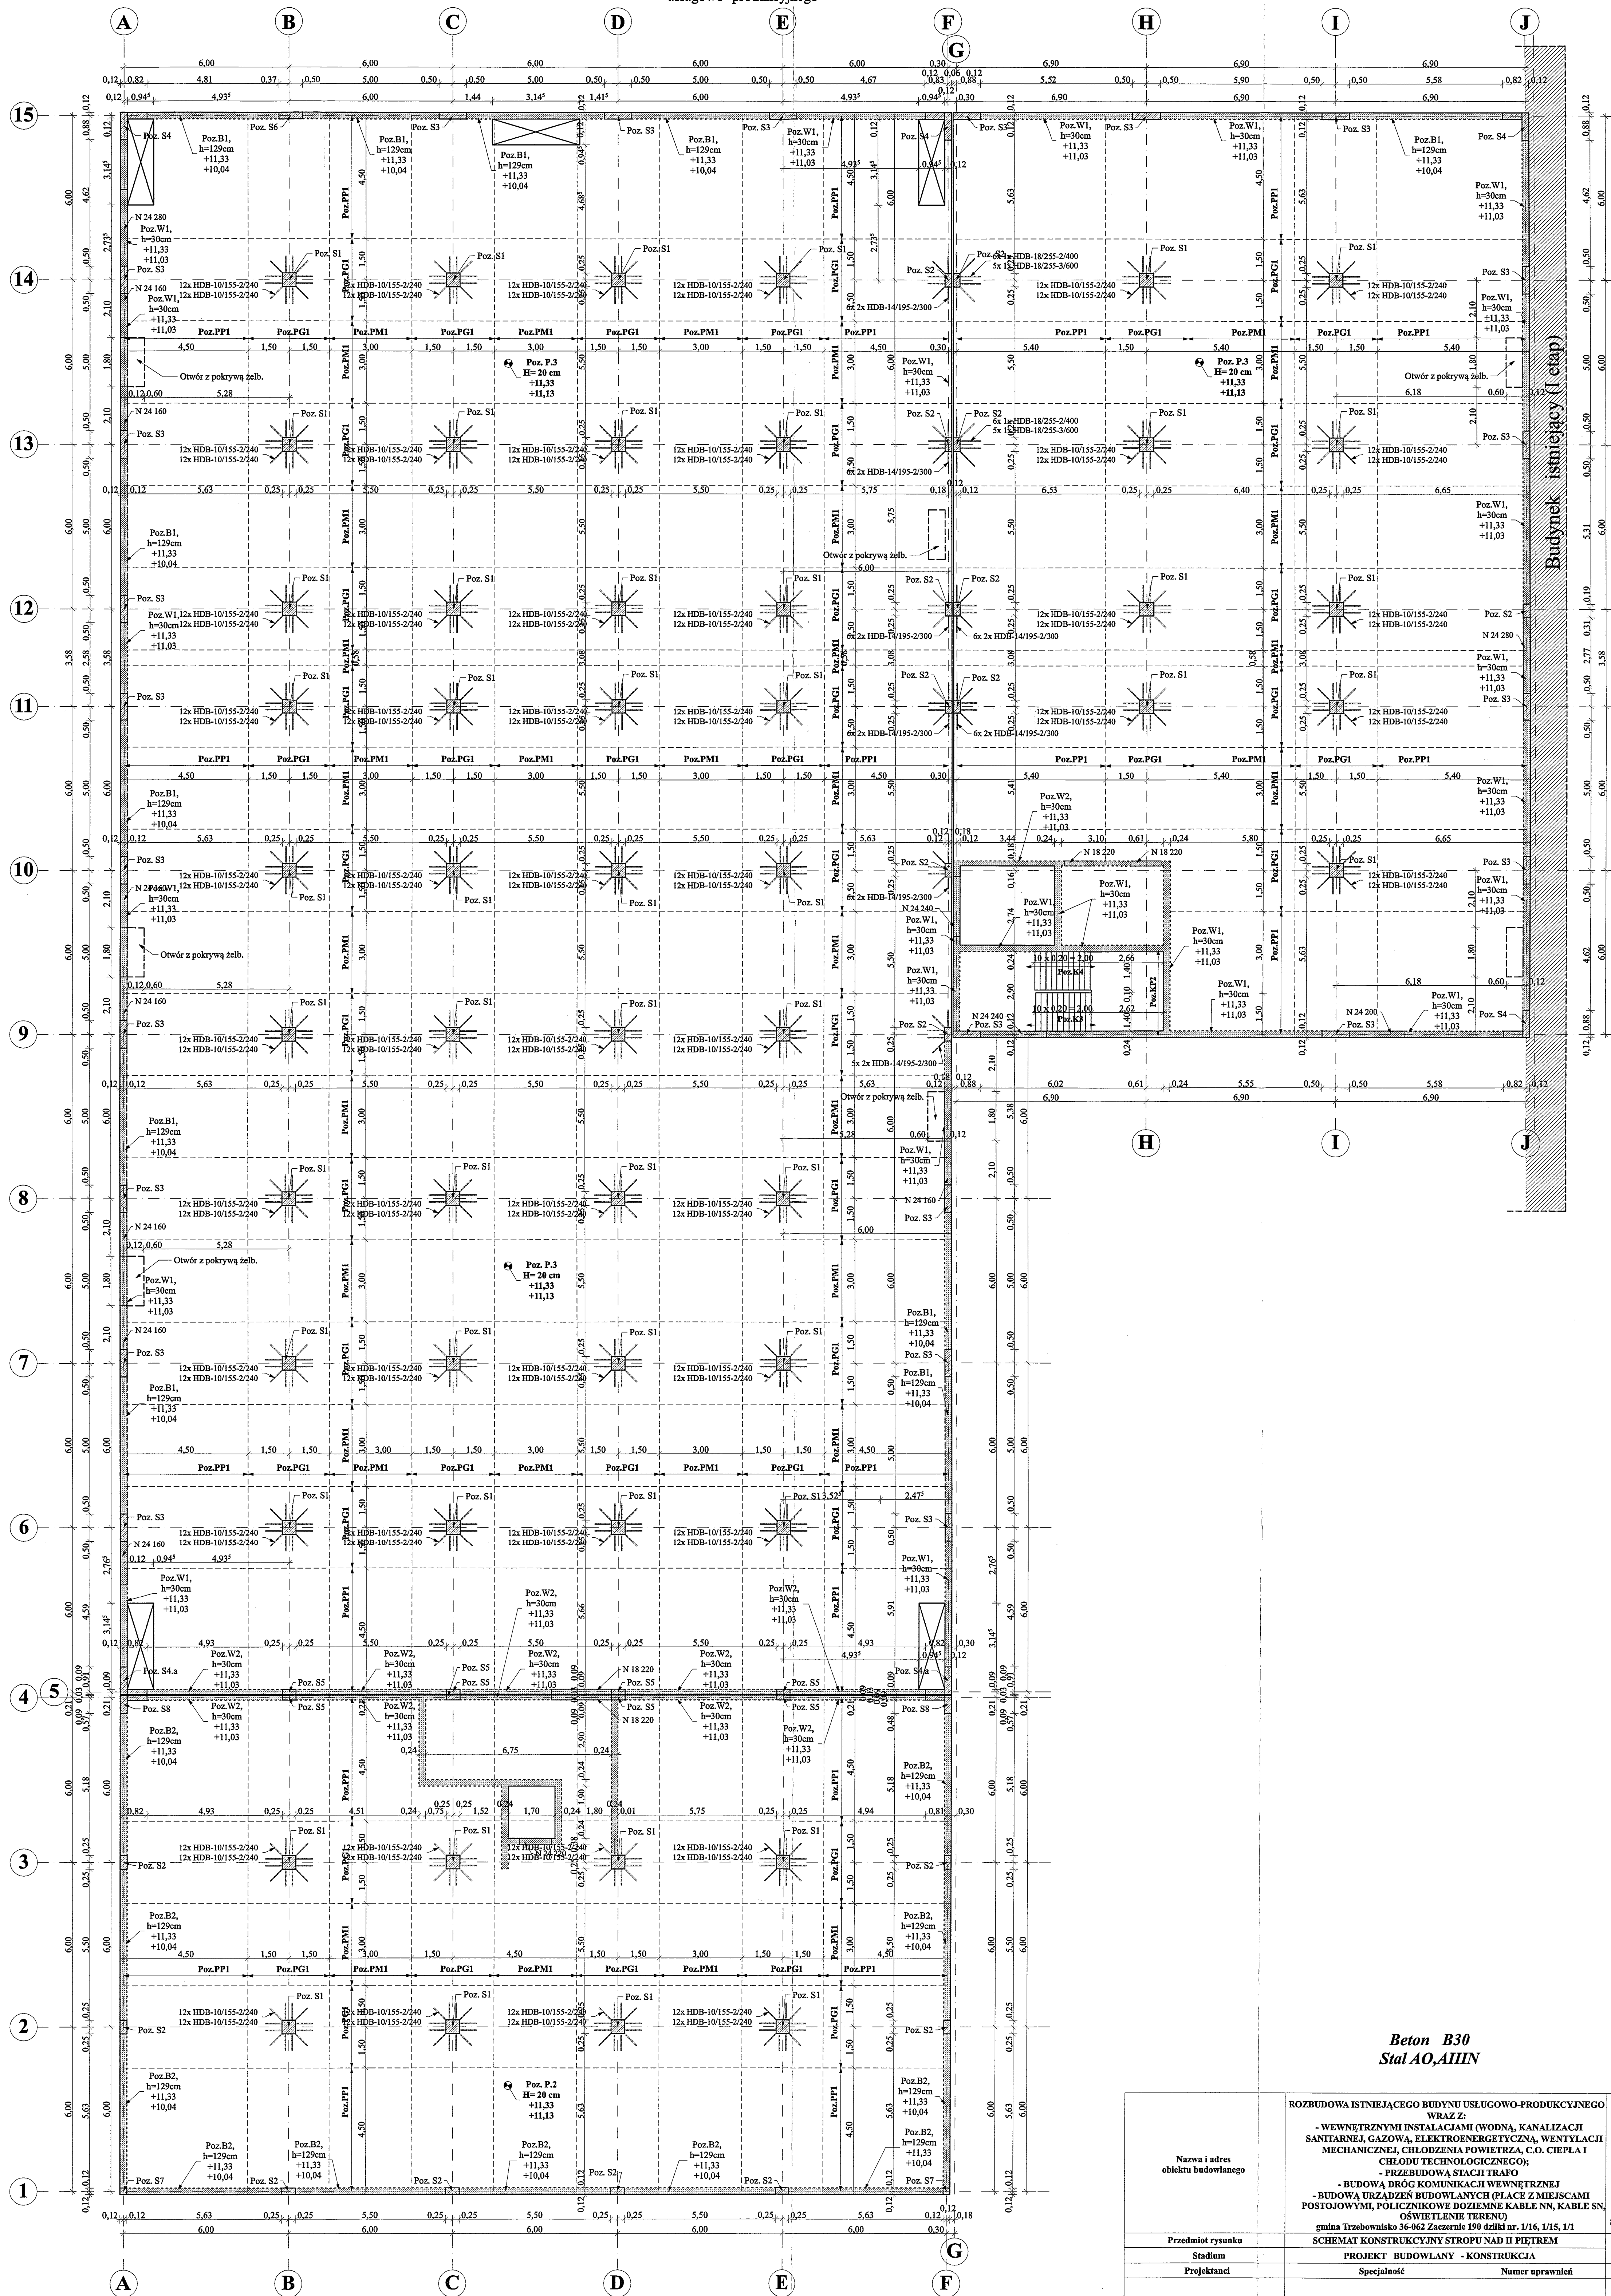

Budynek istniejący (1 etap)

47/K

Beton B30
Stal AO, AIII

Nazwa i adres obiektu budowlanego	ROZBUDOWA ISTNIEJĄCEGO BUDYNKU USŁUGOWO-PRODUKCYJNEGO WRAZ Z: - WEWNĘTRZNYMI INSTALACJAMI (WODNA, KANALIZACJA I SANITARNA, GAZOWA, ELEKTROENERGETYCZNA, WENTYLACJA MECHANICZNA, CHŁODZENIA POWIETRZA, C.O. CIEPŁA I CHŁODU TECHNOLOGICZNEGO); - PRZEBUDOWA STACJI TRAFO - BUDOWA DRÓG KOMUNIKACYJNYCH WEWNĘTRZNEJ - BUDOWA URZĄDZEŃ BUDOWLANYCH (PLACE Z MIEJSCAMI POSTOJOWYMI, POLICZNIKOWE DOZYMNE KABLE NN, KABLE SN, OŚWIETLENIE TERENU)			SKALA	Nr rysunku
Przedmiot rysunku	SCHEMAT KONSTRUKCYJNY STROPU NAD III PIĘTREM			1:100	K4
Stadium	PROJEKT BUDOWLANY - KONSTRUKCJA			Data	Podpis
Projektanci	Specjalność	Numer uprawnień			
mgr inż. TADEUSZ BARAN	Konstrukcyjno-Budowlana	GP - I - UA - 7342/59/91		07.2018	<i>[Signature]</i>
mgr inż. DARIUSZ SZEMRAJ	Konstrukcyjno-Budowlana - sprawdzający	PDK/038/POOK/04		07.2018	<i>[Signature]</i>
Investor	Cyfrowa Foto sp. z o.o. gmina Trzebniszko 36-062 Zaczernie 190				