


# Rzut poziomu 0 1:100

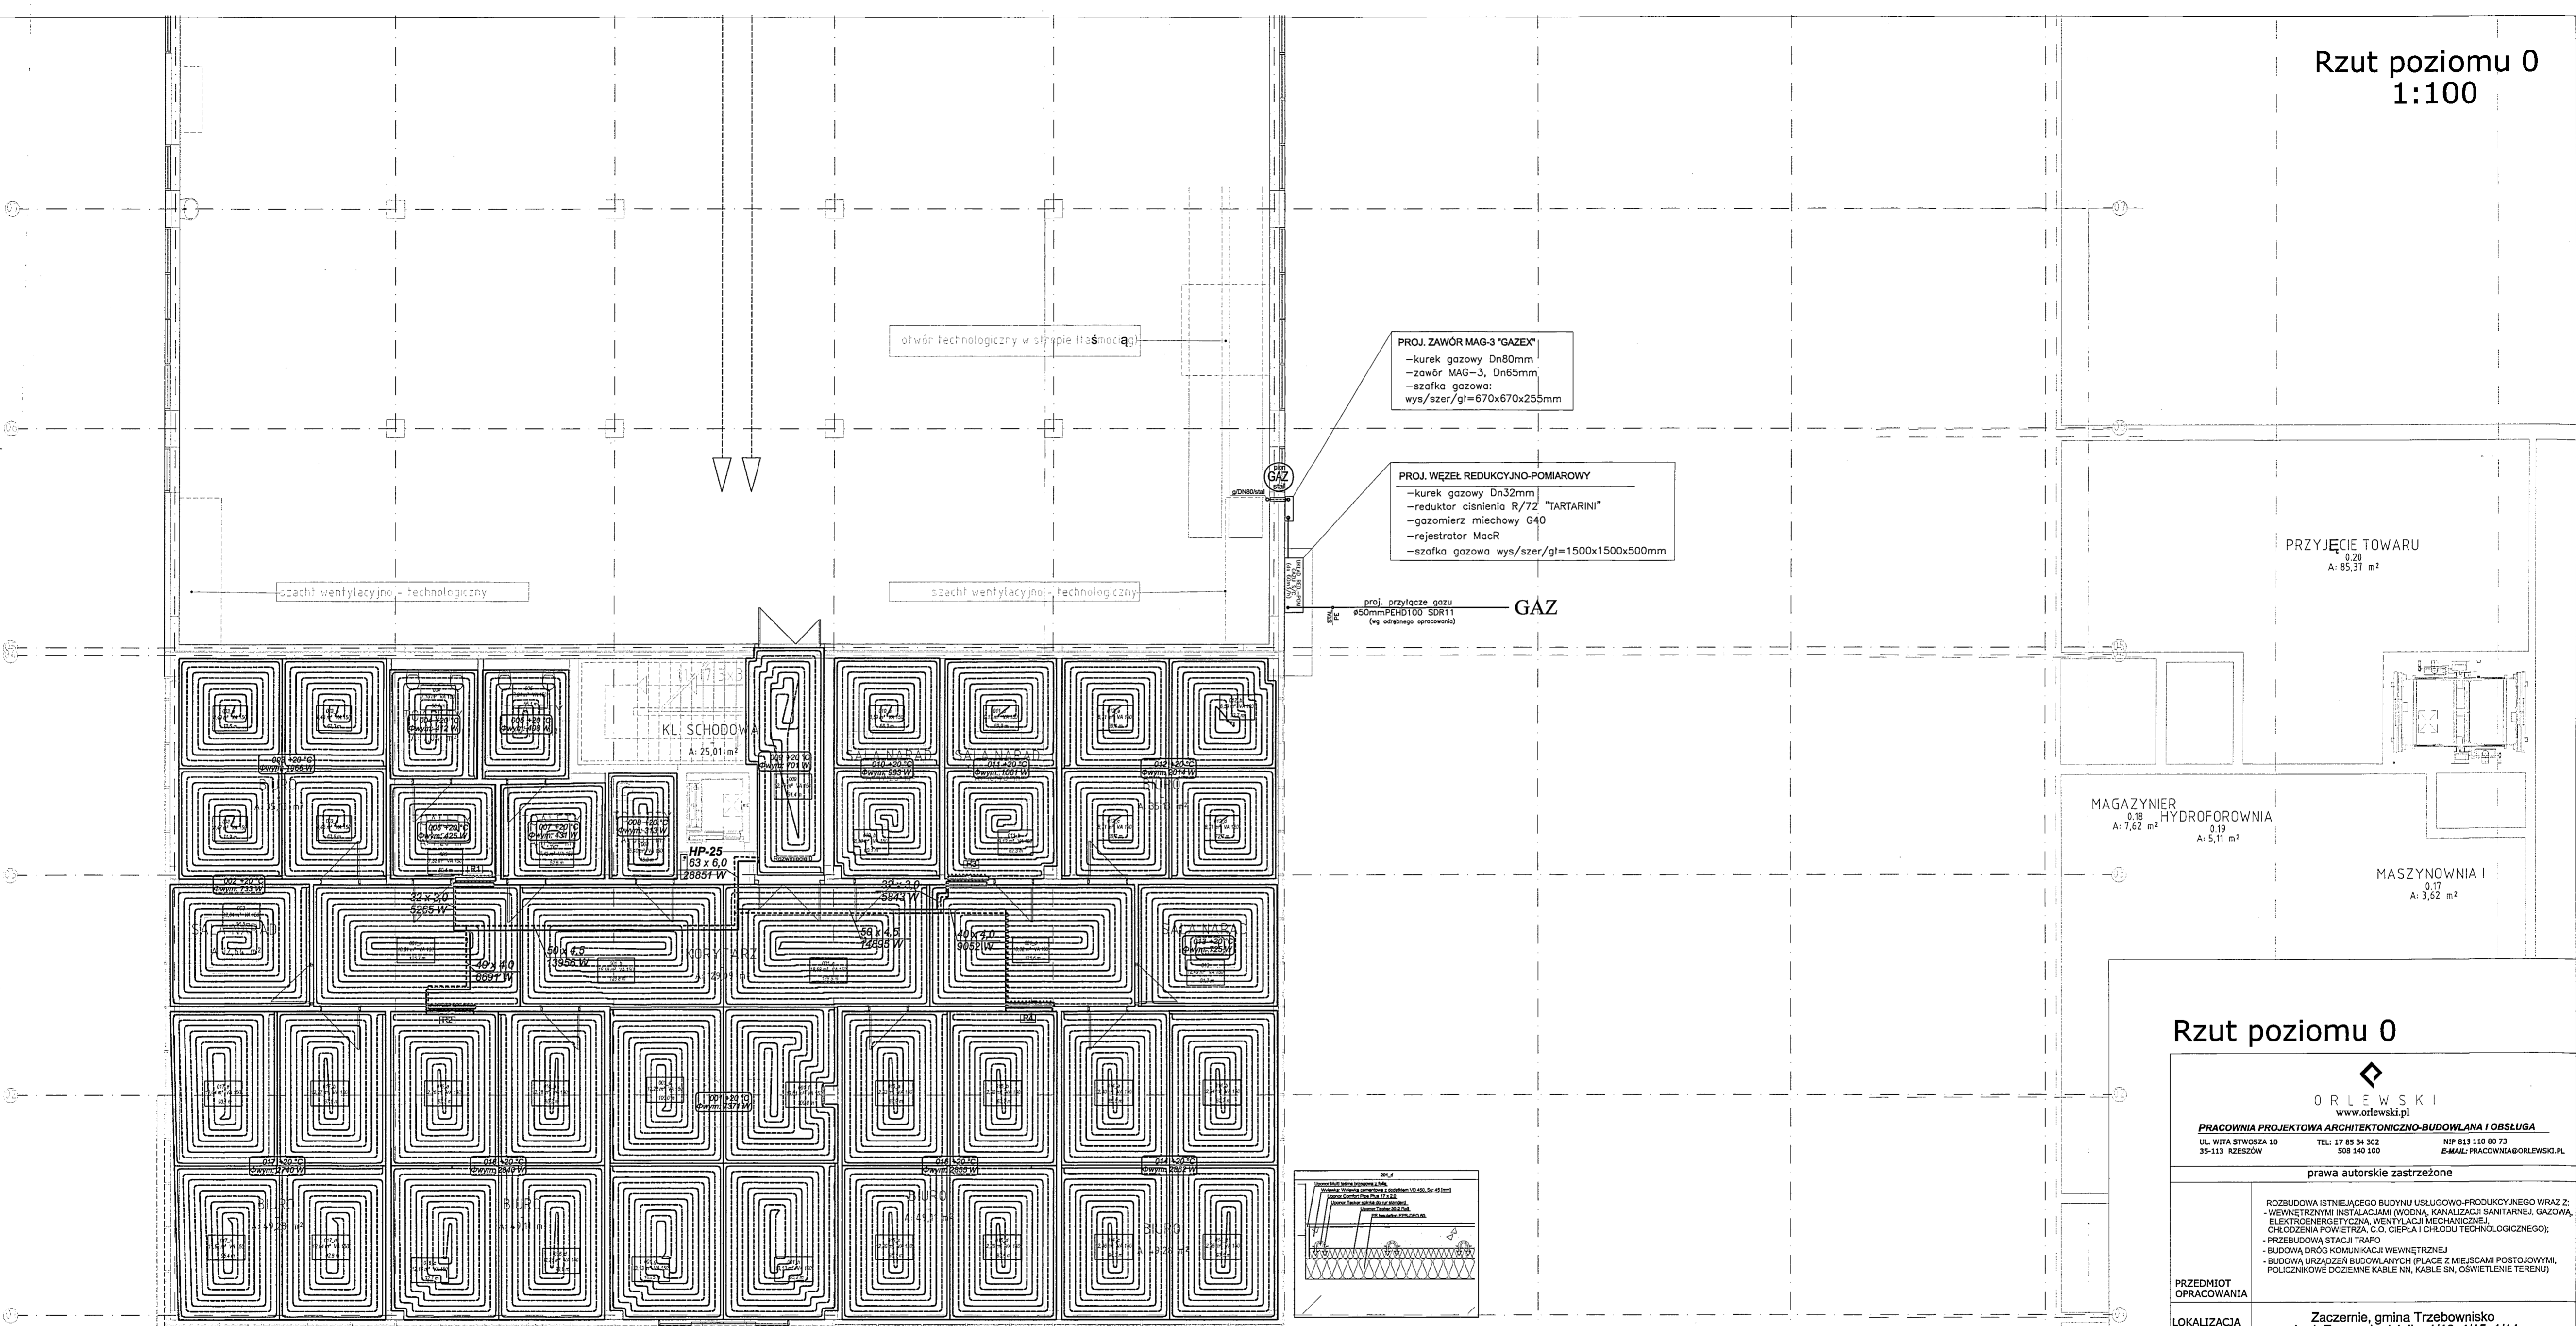

## Rzut poziomu 0

**ORLEWSKI**  
www.orlewski.pl  
PRACOWNIA PROJEKTOWA ARCHYTEKTONICZNO-BUDOWLANA I OBSŁUGA  
UL. WITA STWOSZA 10 35-113 RZESZÓW TEL: 17 85 34 302 NIP 813 110 80 73 E-MAIL: PRACOWNIA@ORLEWSKI.PL 508 140 100

prawa autorskie zastrzeżone  
ROZBUDOWA ISTNIĄCEGO BUDYNKU USŁUGOWO-PRODUKCYJNEGO WRAZ Z:  
- WEWNĘTRZNYMI INSTALACJAMI (WODNA, KANALIZACJI SANITARNEJ, GAZOWA, ELEKTROENERGETYCZNA, WENTYLACJI MECHANICZNEJ, CHŁODZENIA POWIETRZA, C.O. CIEPŁA I CHŁODU TECHNOLOGICZNEGO);  
- PRZEBUDOWĄ STACJI TRAFÓ  
- BUDOWĄ DRÓG KOMUNIKACJI WEWNĘTRZNEJ  
- BUDOWĄ URZĄDZEŃ BUDOWLANYCH (PLACE Z MIEJSCAMI POSTOJOWYMI, POLICZNIKOWE DOZIEMNE KABLE NN, KABLE ŚN, OŚWIETLENIE TERENU)

STADIUM	PROJEKT BUDOWLANY		
BRANŻA	INSTALACJE SANITARNE		
TEMAT RYS.	Rzut poziomu 0. Ogrzewanie podłogowe		
Skala:	1:100	Nr rys.:	5
Data:	Czerwiec 2018		
PROJEKTANT	mgr inż. Jacek Hajduk	PDK/0032/PWOS/09	
SPRAWDZIŁ	mgr inż. Aneta Samborska	PDK/0086/PWOS/05	












